
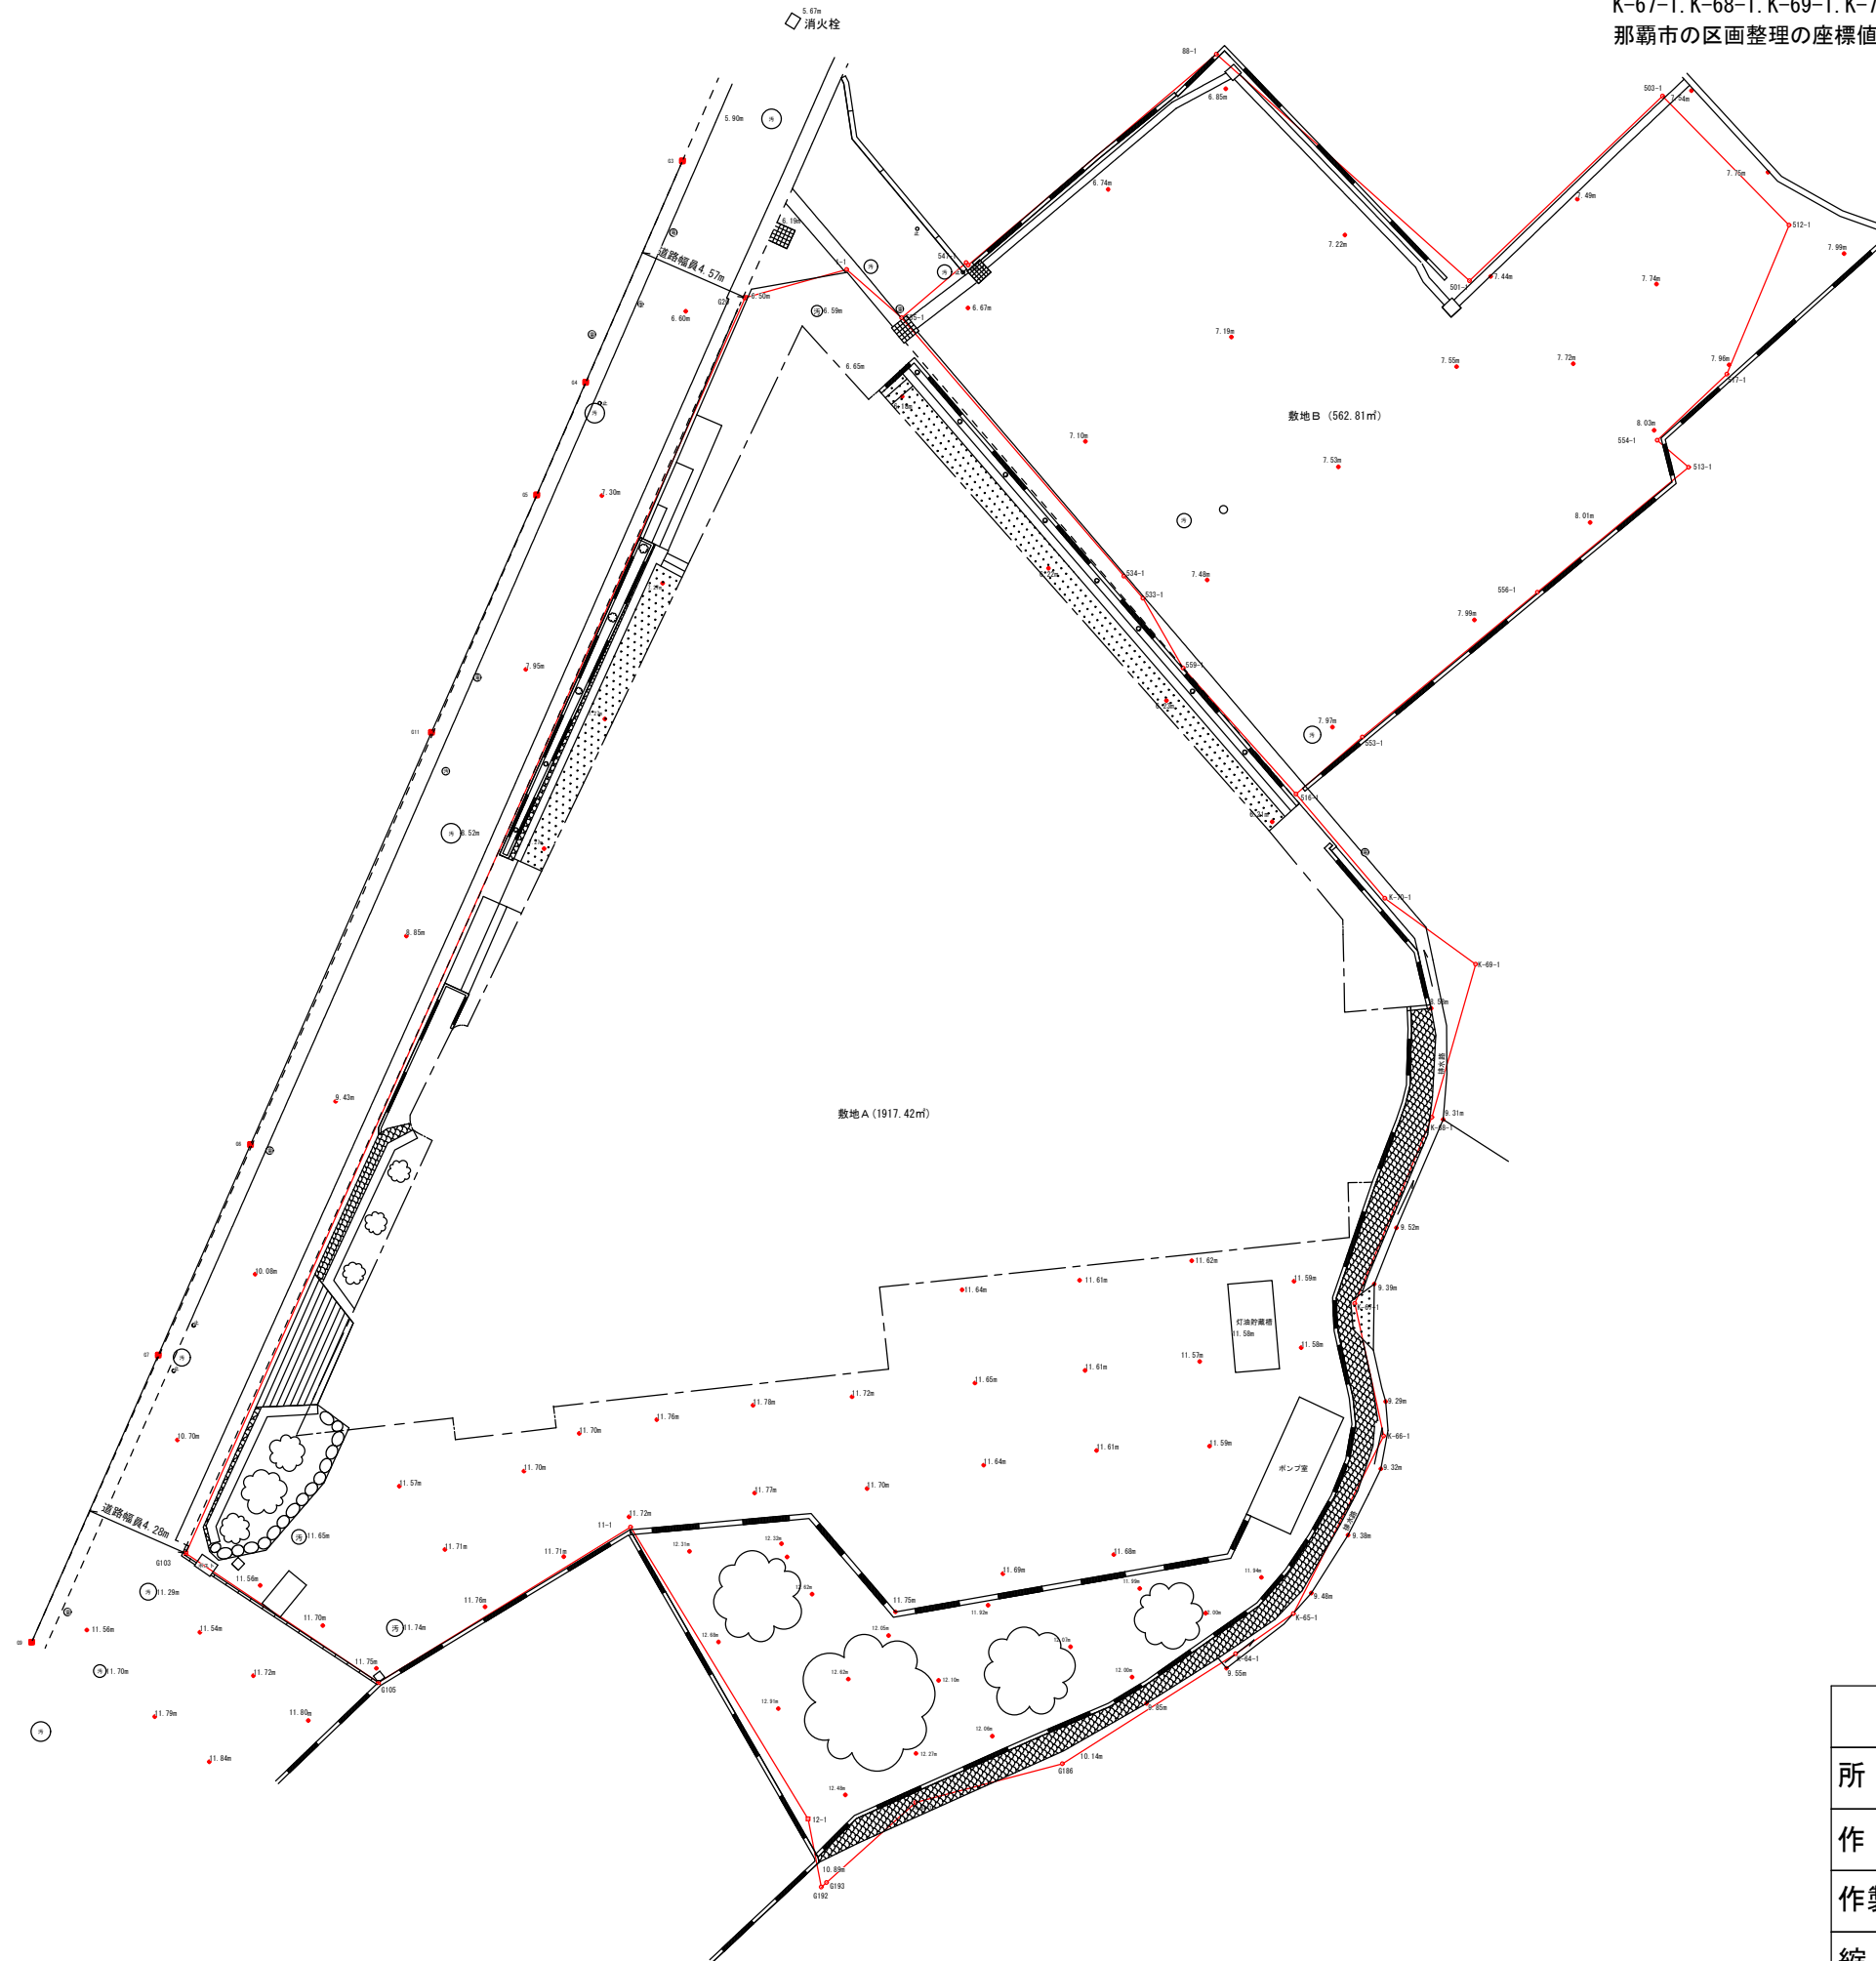


別紙⑥「測量図」

注：G192、G193、G186、K-64-1、K-65-1、K-66-1、K-67-1、K-68-1、K-69-1、K-70-1の境界点については那覇市の区画整理の座標値に基づき復元し、隣接地主と確認作業中である。

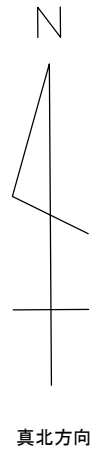

凡	例
	敷地境界線
	ブロック塀
	コンクリート
	石積み
	側溝

現況平面図	
所在	那覇市松尾一丁目269番1 他
作製者	那覇市泉崎二丁目13番地の10 土地家屋調査士 宮城 朝光
作製年月日	平成25年 3月15日
縮尺	1/150(A1版) , 1/300(A3版)